




07 PLANTA BAIXA - DML  
ESCALA: 1:25

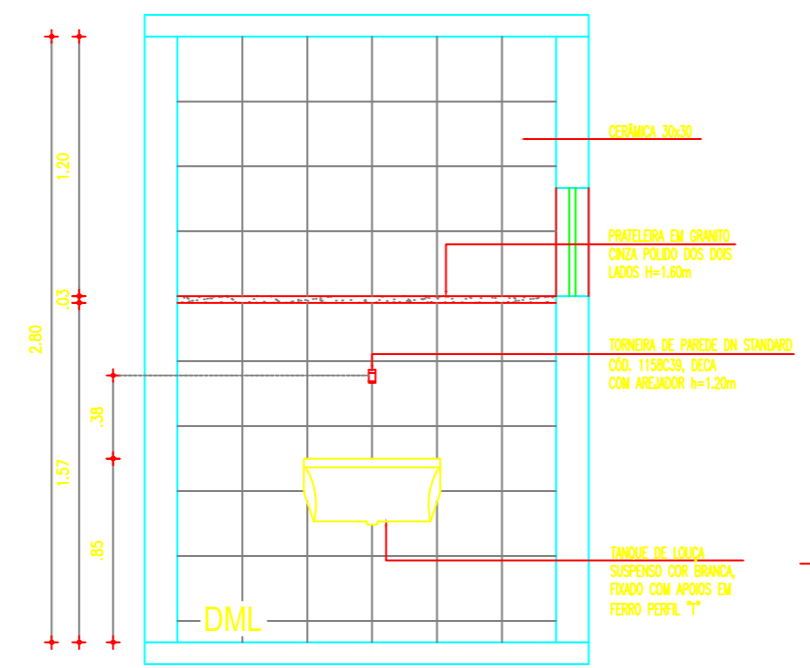


08 CORTE AA - DML  
ESCALA: 1:25

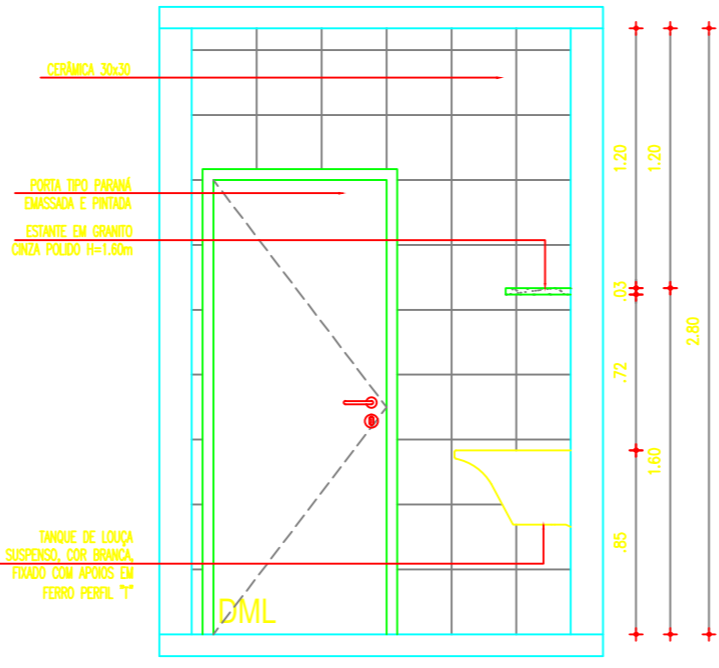


09 CORTE BB - DML  
ESCALA: 1:25

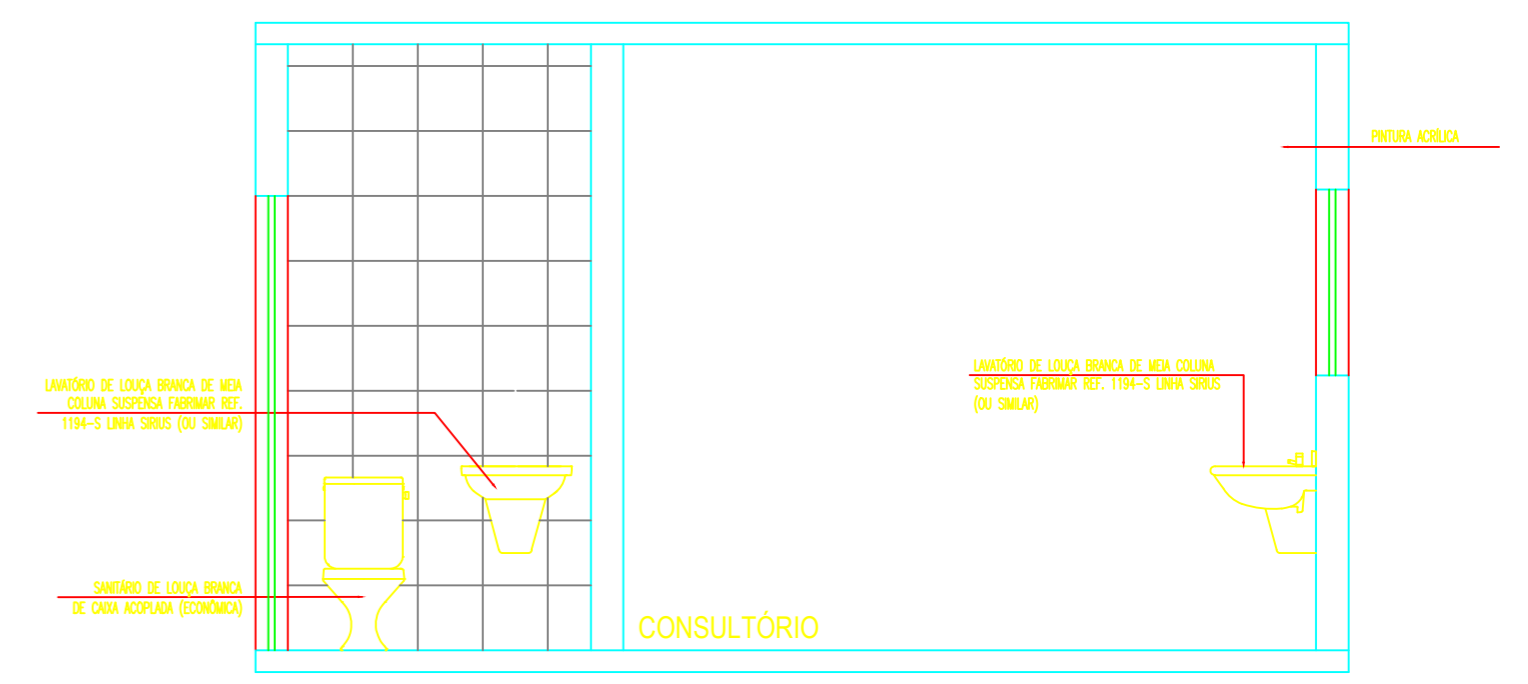


12 CORTE BB - CONSULTÓRIO 01  
ESCALA: 1:25

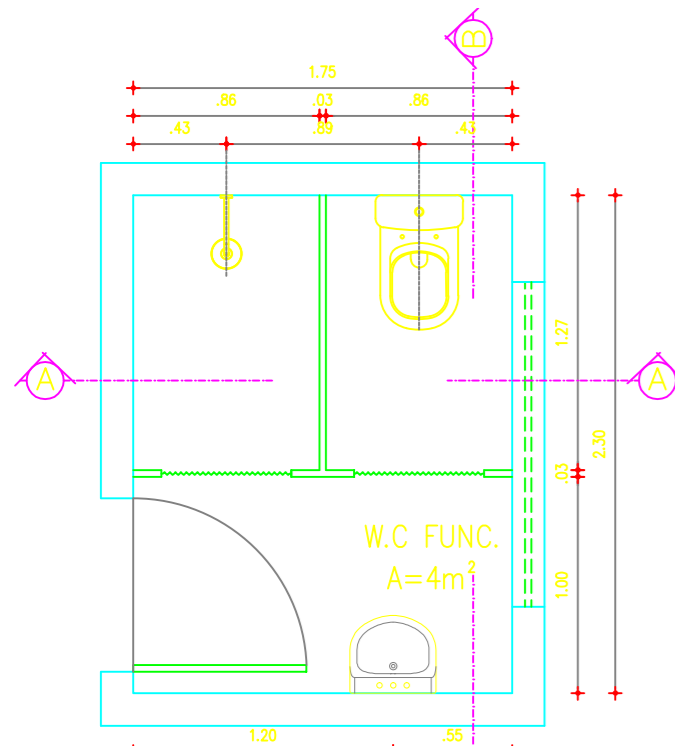


04 PLANTA BAIXA - W.C. FUNC.  
ESCALA: 1:25

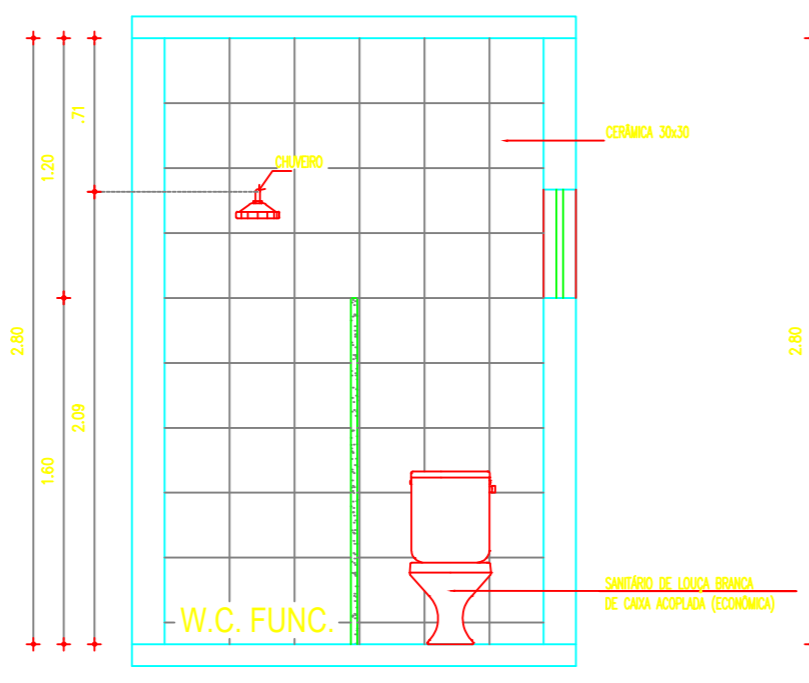


05 CORTE AA - W.C. FUNC.  
ESCALA: 1:25

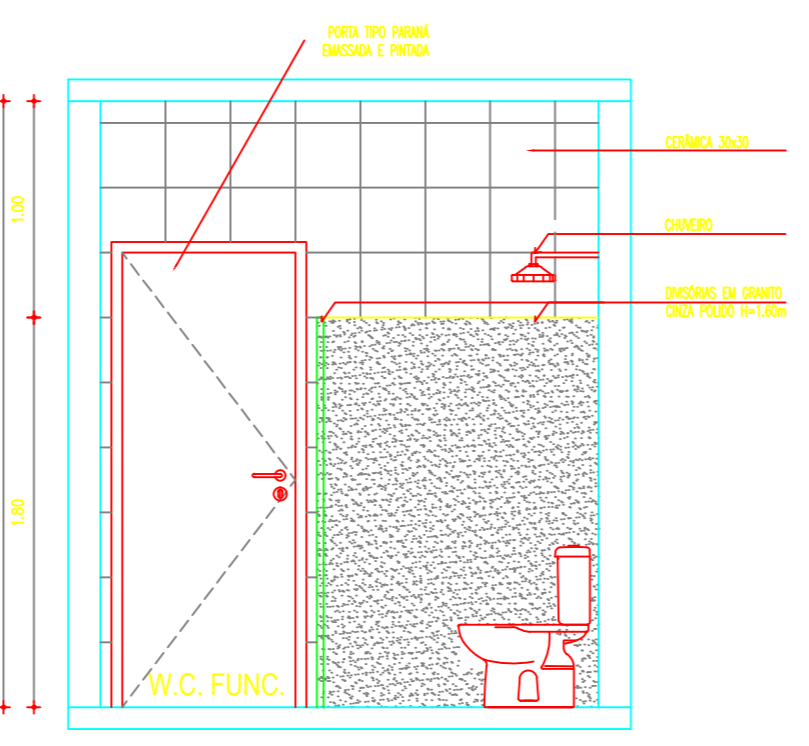


06 CORTE BB - W.C. FUNCIONÁRIOS  
ESCALA: 1:25

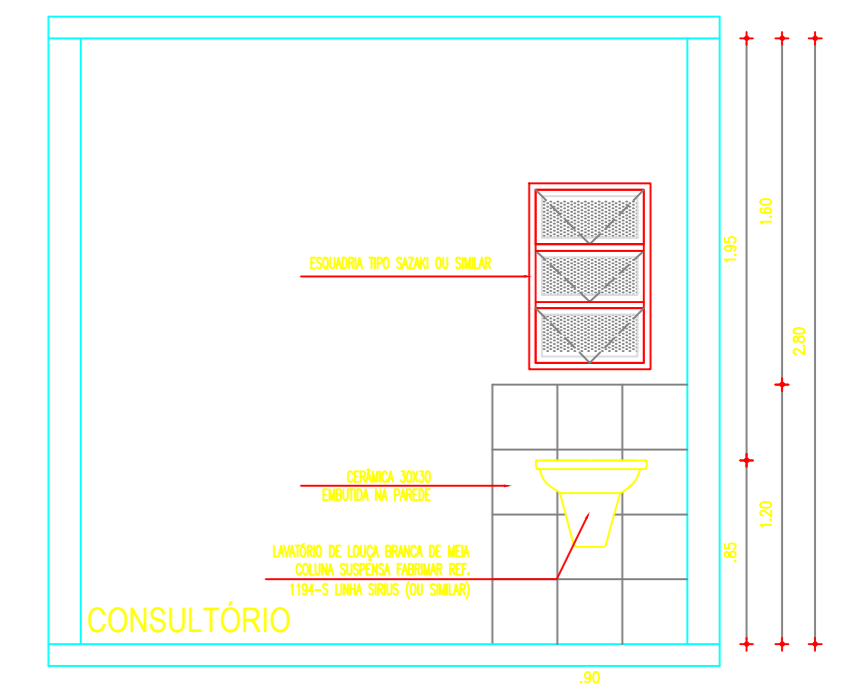


11 CORTE AA - CONSULTÓRIO 01  
ESCALA: 1:25

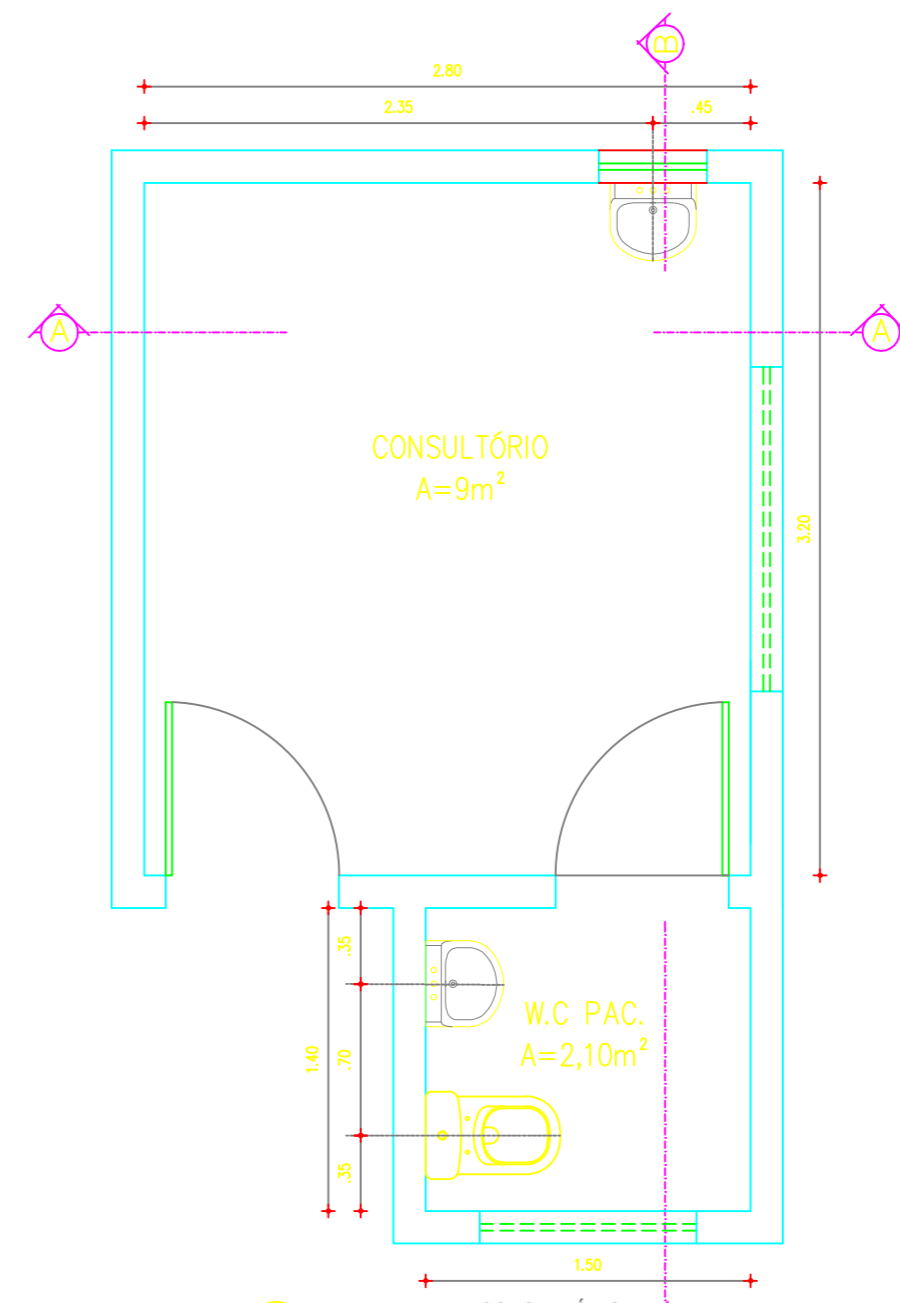


10 PLANTA BAIXA - CONSULTÓRIO 01  
ESCALA: 1:25

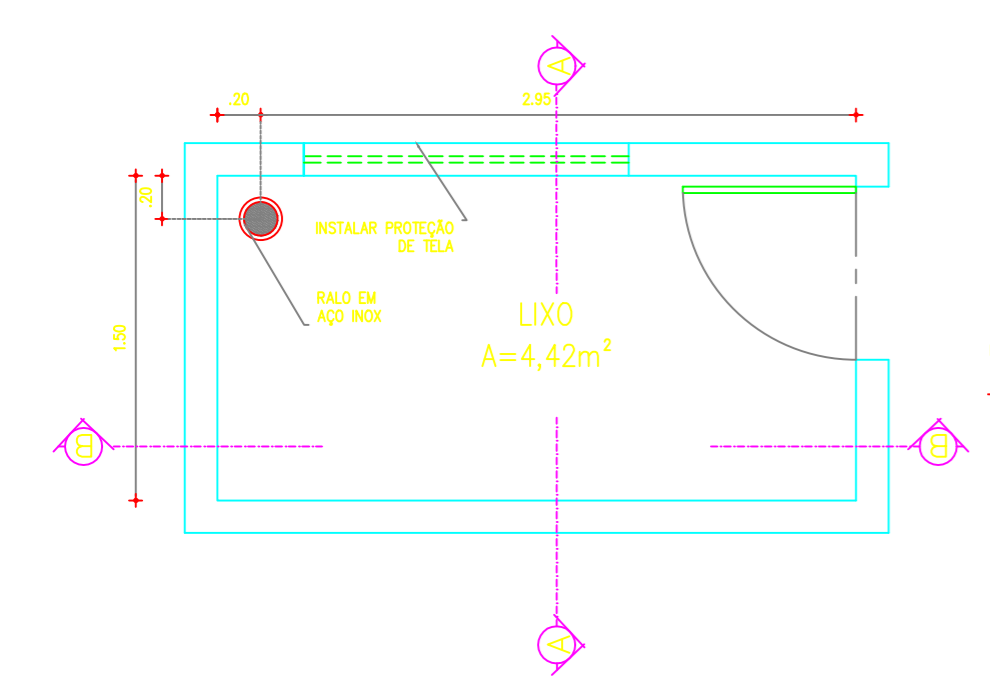

01 PLANTA BAIXA - LIXO  
ESCALA: 1:25

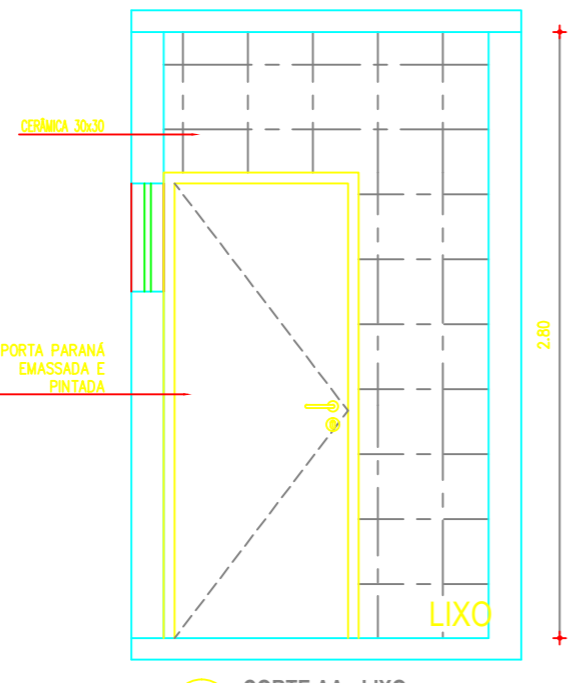

02 CORTE AA - LIXO  
ESCALA: 1:25

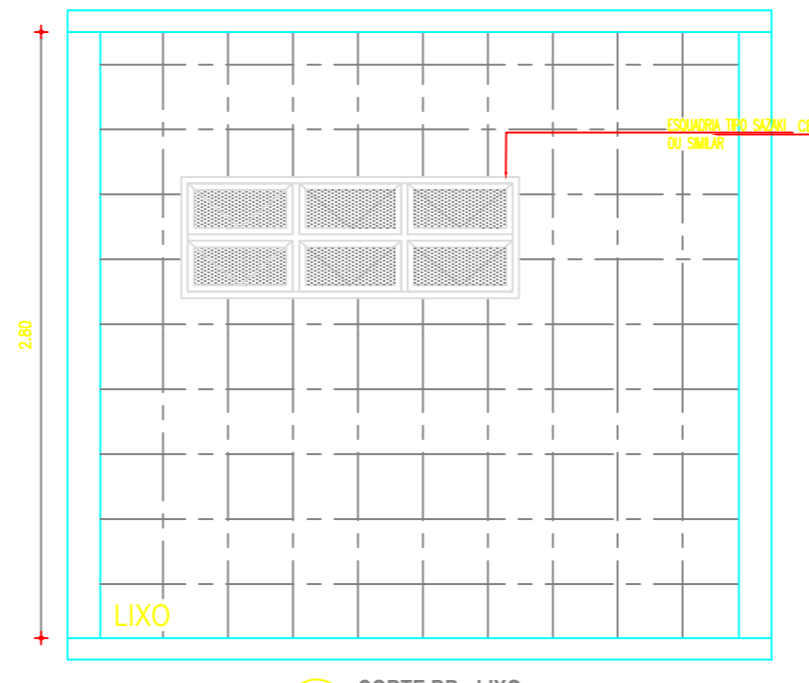

03 CORTE BB - LIXO  
ESCALA: 1:25

CREA	PREFEITURA MUNICIPAL		
CREA	SAÚDE		
ARQUITETO	INSTALAÇÕES		
CONSTRUÇÃO	PROPRIETÁRIO		
REVISÃO	DESCRIÇÃO	DATA	RESPONSÁVEL
OBRA PROJETO POSTO DE SAÚDE			
DATA	NOV./2010	CONTEÚDO DETALHAMENTO LIXO, W.C FUNCIONÁRIOS DML E CONSULTÓRIO 01	
DESENHO	CAMILA DAYSE	LOCAL Prefeitura de Potiretama.	
ESCALA	1:25	ÁREA TOTAL	211,65 m²
RESERVA DE PROPRIEDADE INTELECTUAL			PRANCHA 07
A PROPRIEDADE INTELECTUAL DO PRESENTE PROJETO É RESERVADA AO SEUS AUTORES, DE ACORDO COM A LEGISLAÇÃO PERTINENTE. O USO DESTES PROJETO OU DE QUALQUER DE SEUS ELEMENTOS, QUE NÃO FORAM OS DETERMINADOS, SERÃO CONSIDERADOS COMO APROPRIAÇÃO ILÍCITA E SERÃO APLICADAS AS LEIS QUE DEFENDEM DITOS DIREITOS A TODOS OS EFEITOS			