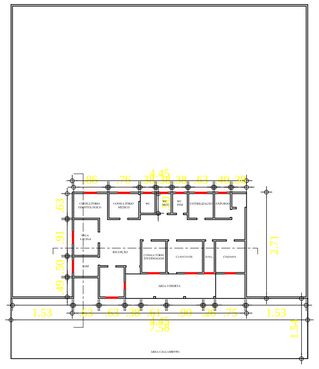

06 PLANTA LOCALIZAÇÃO
ESCALA 1/25

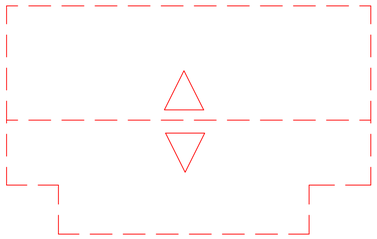

02 PLANTA COBERTA
ESCALA 1/50

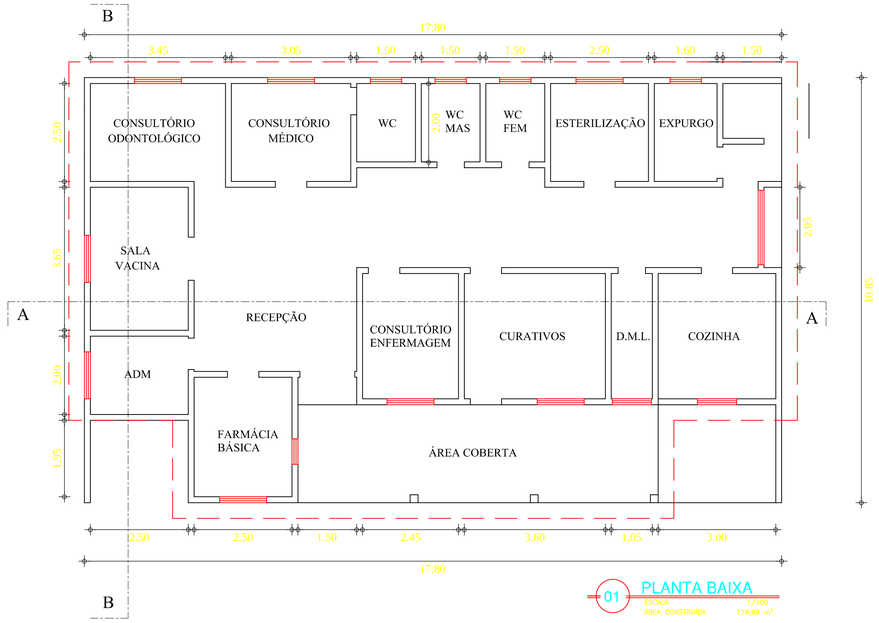

01 PLANTA BAIXA
ESCALA 1/100
ÁREA CONSTRUÍDA 179,69 m²

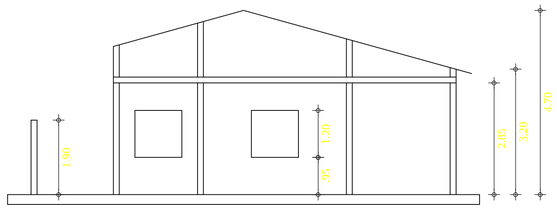

04 CORTE BB
ESCALA 1/100

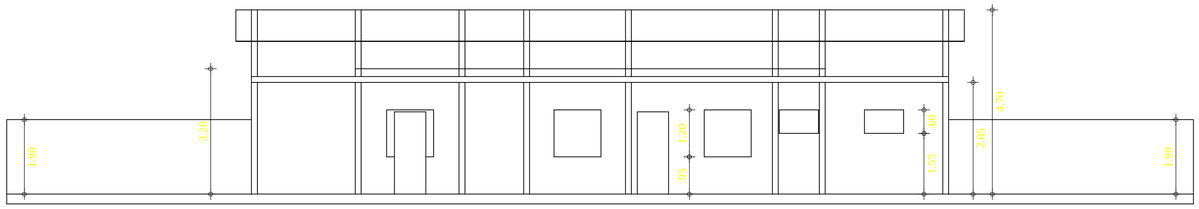

03 CORTE AA
ESCALA 1/100

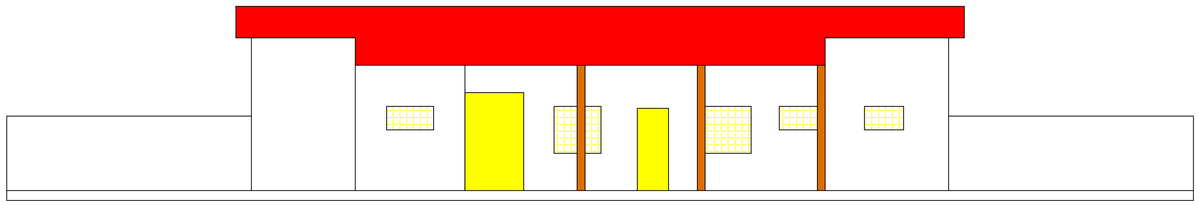

05 FACHADA PRINCIPAL
ESCALA 1/100

PREFEITURA MUNICIPAL DE
POTIRETAMA

ÁREA CONSTRUIDA: 179,69 m²	OBRA: PSF RAIMUNDO NONATO DE ALMEIDA		FOLHA: 01
DATA: ABRIL/2016	ASSUNTO: LEVANTAMENTO DE ÁREA PLANTAS	LOCAL: ST. CAJULANDIA - CAATINGA GRANDE POTIRETAMA - CEARA	
ESCALA: INDICADA	DESENHO: MONG	VISTO	