


DET. FIXAÇÃO DE LUM. FLUORESCENTE

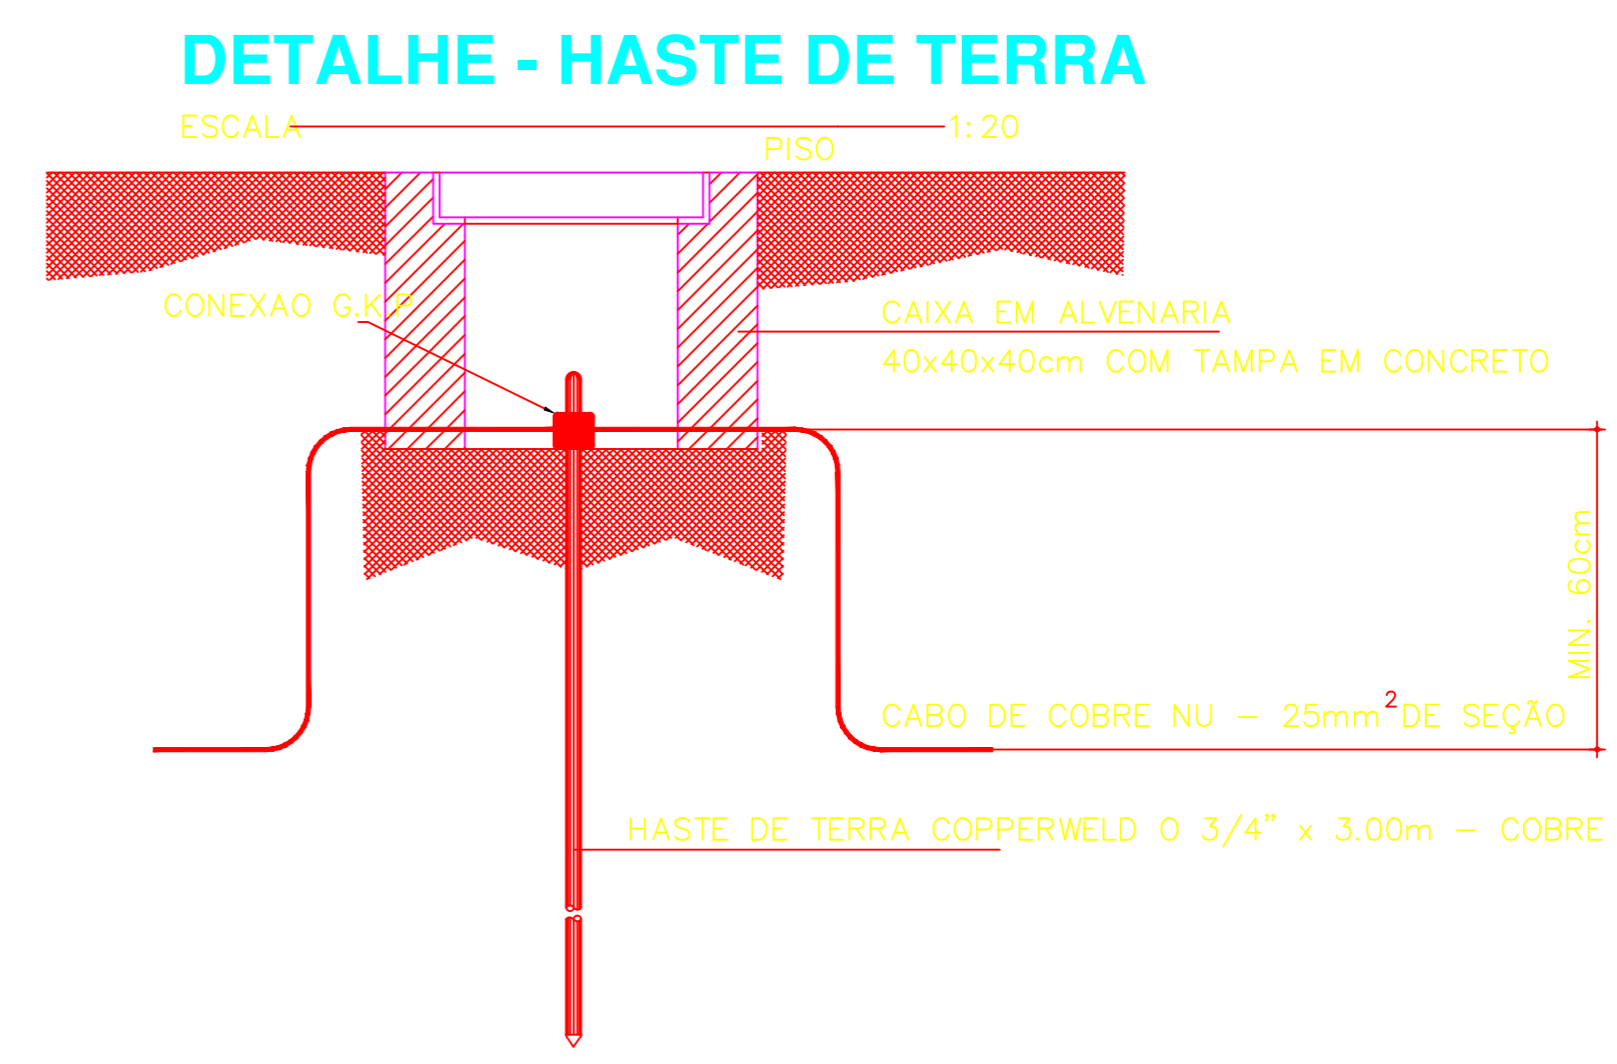

DET. ATERRAMENTO DISTRIBUIDOR GERAL

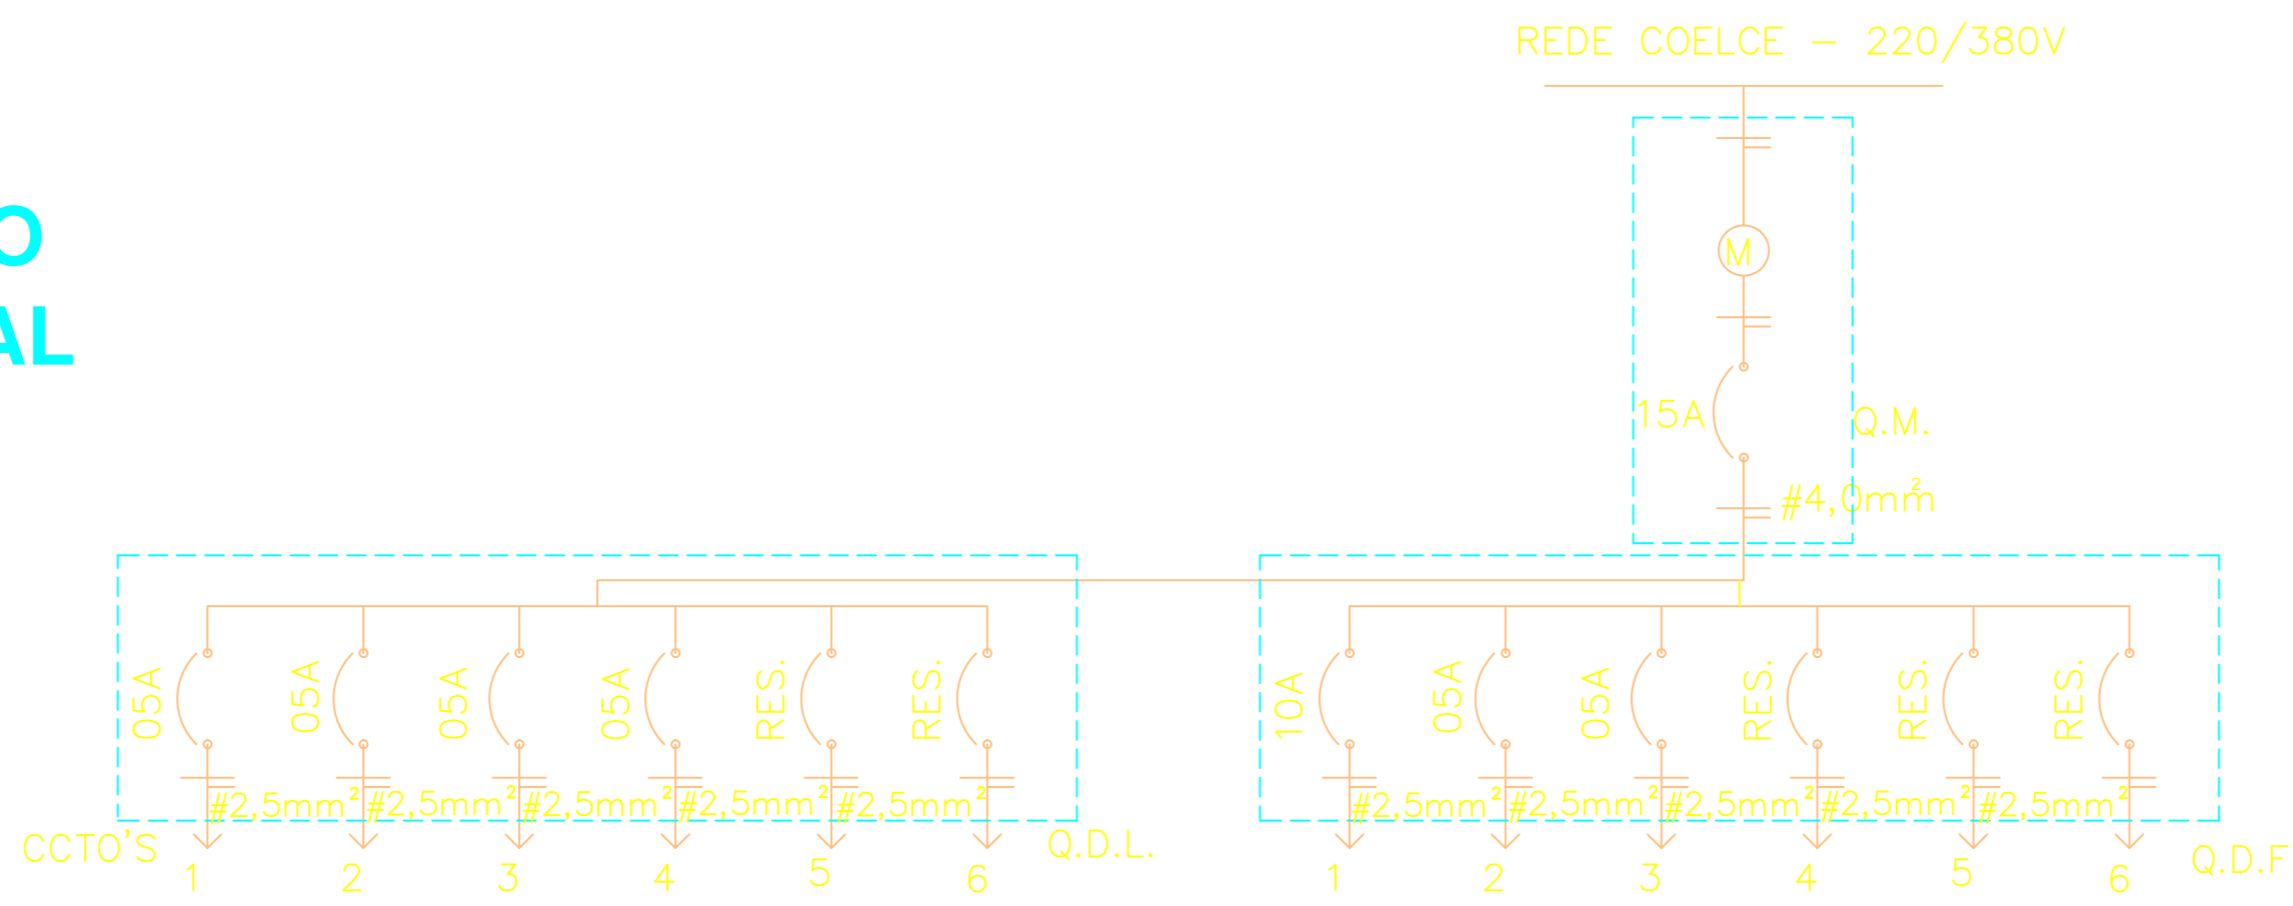
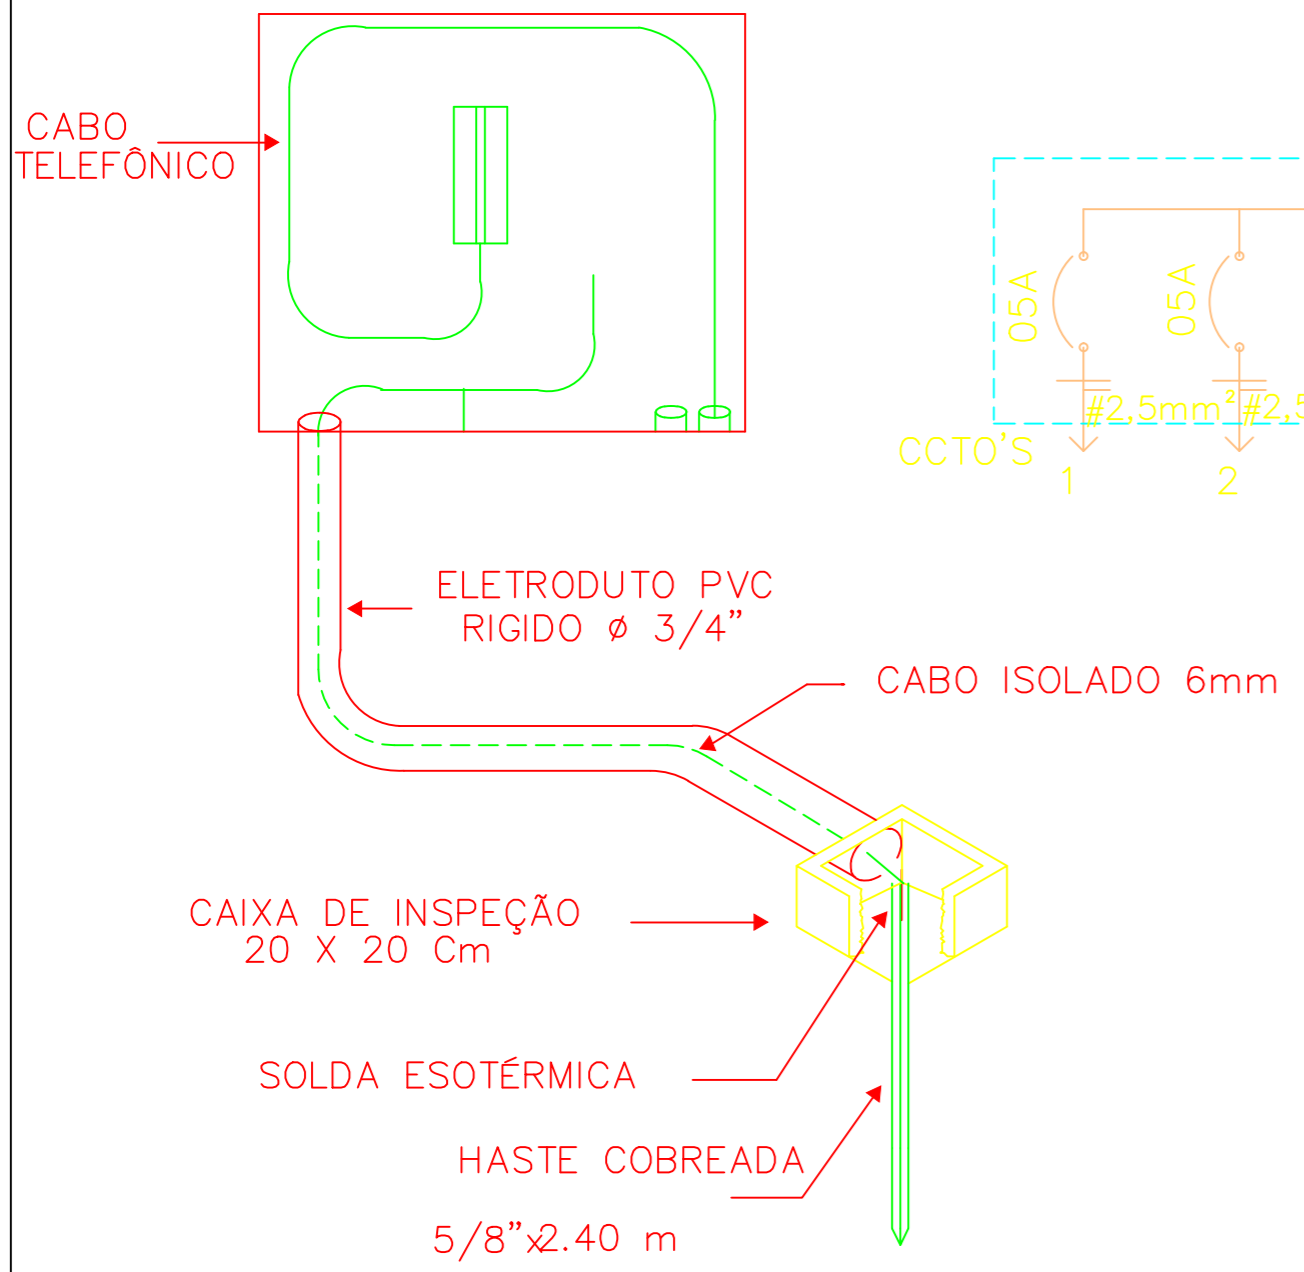


DIAGRAMA UNIFILAR

CREA	PREFEITURA MUNICIPAL		
CREA	SAÚDE		
ARQUITETO	INSTALAÇÕES		
CONSTRUÇÃO	PROPRIETÁRIO		
REVISÃO	DESCRIÇÃO	DATA	RESPONSÁVEL
OBRA PROJETO POSTO DE SAÚDE			
DATA NOV/2010	CONTEÚDO DETALHES ELÉTRICA E DIAGRAMA UNIFILAR		
DESENHO CAMILA DAYSE	LOCAL Prefeitura de Potiretama.		
ESCALA S/ESCALA	ÁREA TOTAL 211,65 m²	PRANCHA 03	
RESERVA DE PROPRIEDADE INTELECTUAL			

A PROPRIEDADE INTELECTUAL DO PRESENTE PROJETO É RESERVADA AO SEUS AUTORES, DE ACORDO COM A LEGISLAÇÃO PERTINENTE. O USO DESTA PROJETO OU DE QUALQUER DE SEUS ELEMENTOS, QUE NÃO FORAM OS DETERMINADOS, SERÃO CONSIDERADOS COMO APROPRIAÇÃO ILÍCITA E SERÃO APLICADAS AS LEIS QUE DEFENDEM DITOS DIREITOS A TODOS OS EFEITOS