



02 CORTE BB

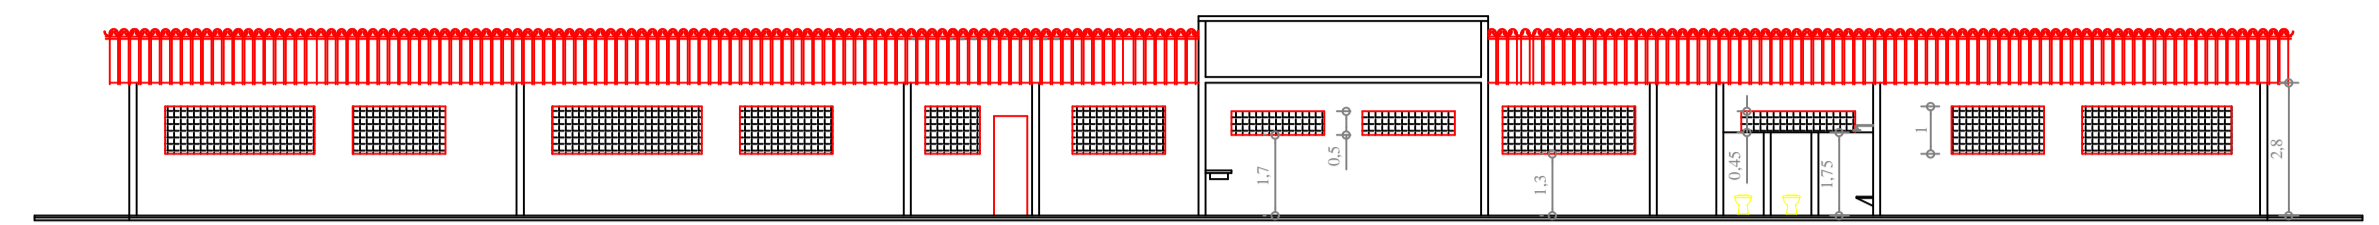


01 CORTE AA

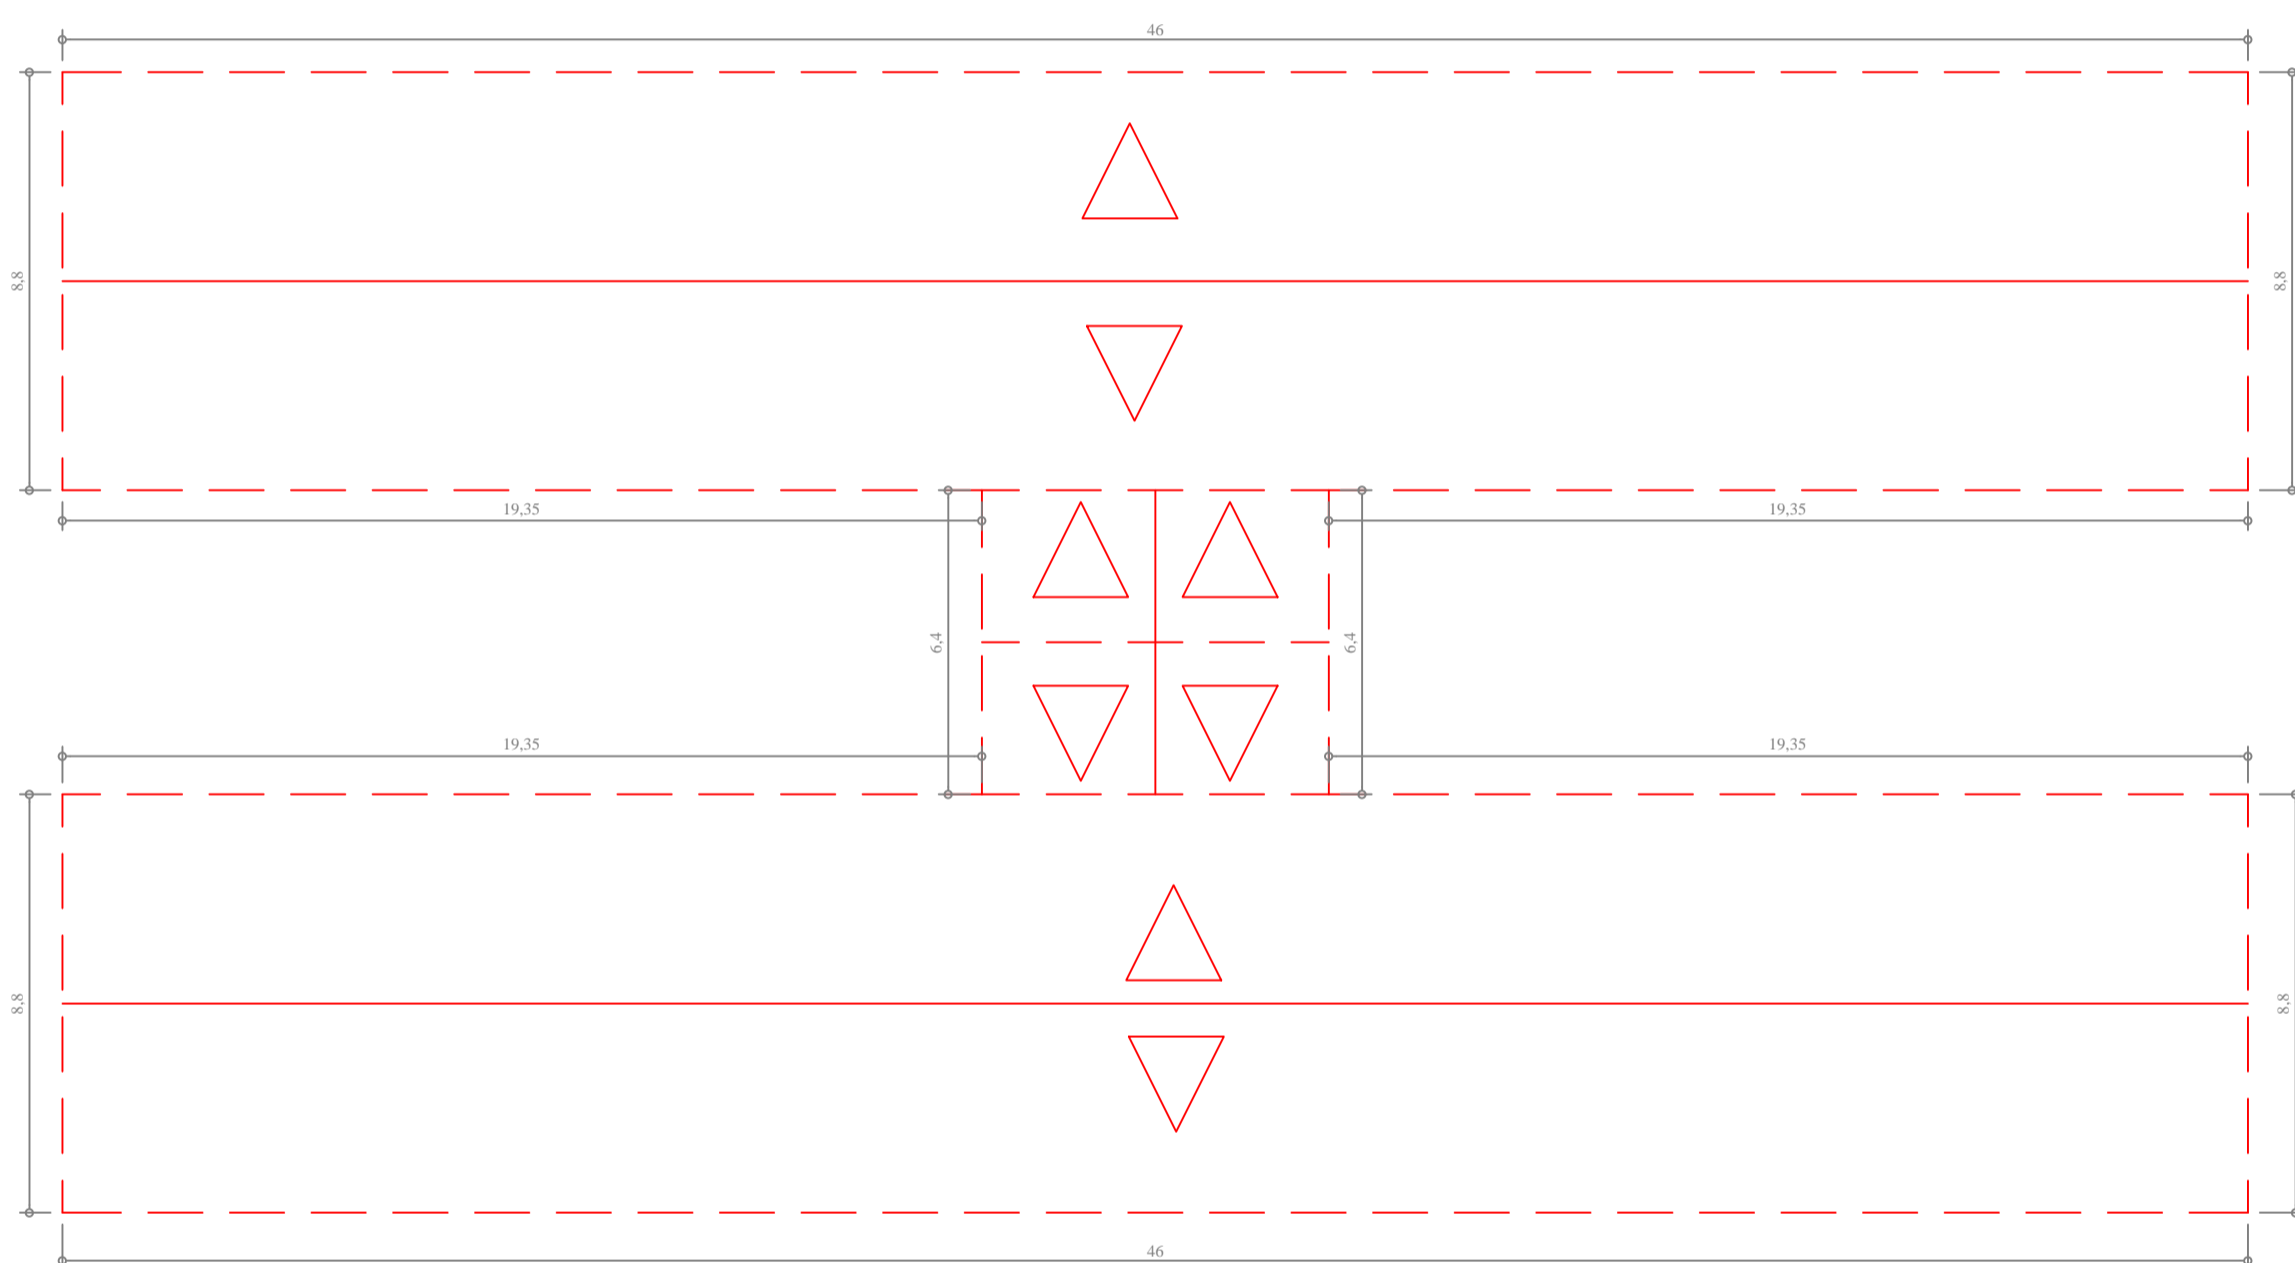


01 PLANTA COBERTA

QUADRO DE ESQUADRIAS

1	2	
---	---	---	---	---	---	---	---	---	----	----	-----

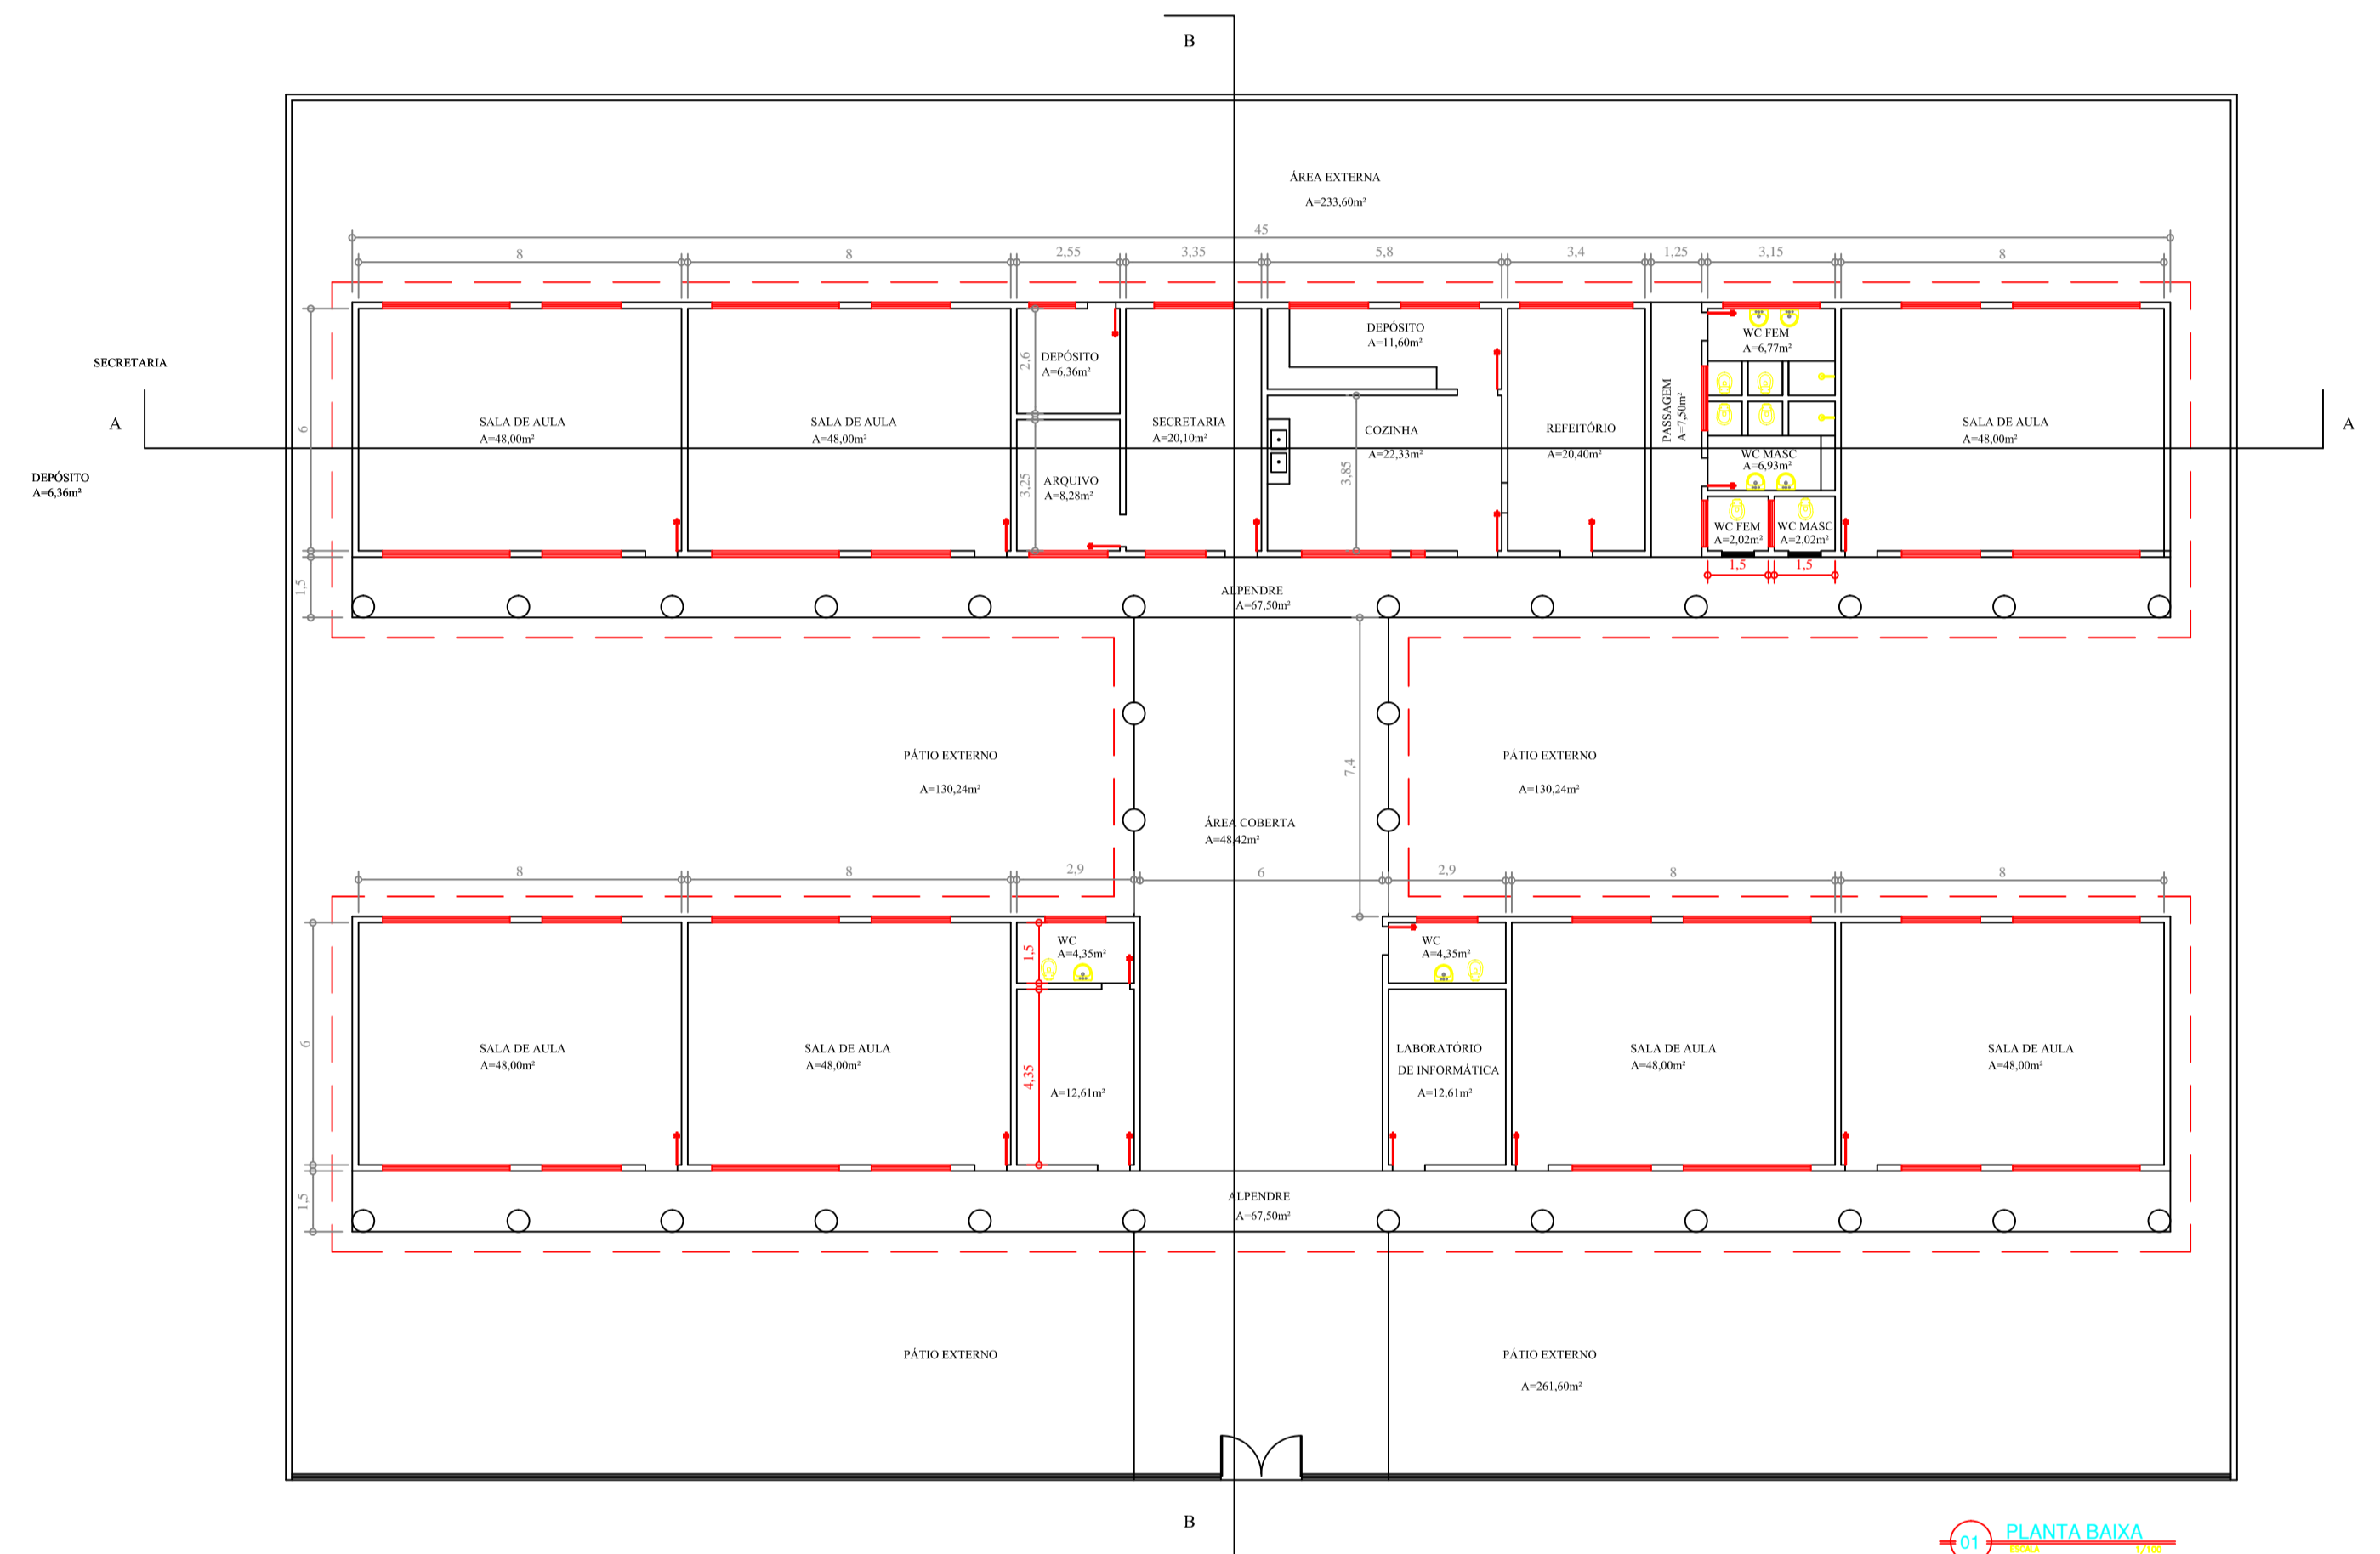

01 PLANTA BAIXA

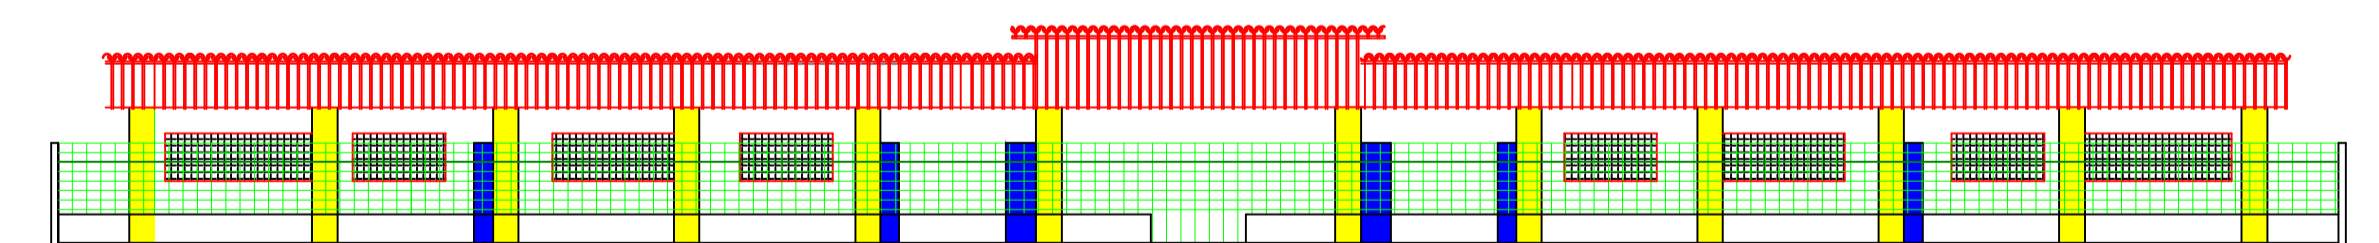

01 FACHADA PRINCIPAL

PREFEITURA MUNICIPAL DE  
POTIRETAMA

ÁREA CONSTRUIDA: 748,63 m <sup>2</sup>	OBRA: EMEF LUIS JOSÉ DE MOURA	FOLHA:
DATA: JUNHO 2011	ASSUNTO: LEVANTAMENTO DE ÁREA PLANTAS	LOCAL: SÍTIO BAIXINHA POTIRETAMA - CEARÁ
ESCALA: INDICADA	DESENHO: OSIR GOMES	VISTO