


LEGENDA PONTOS ELÉTRICOS

- TOMADA BAIXA H=0,30m
- TOMADA MÉDIA H=1,10m
- TOMADA ALTA H=2,10m
- TOMADA TELEFONE
- TOMADA COMPUTADOR
- REDE LÓGICA
- TOMADA DE PISO
- TOMADA INTERFONE
- RECEPÇÃO DA CHAMADA DE ENFERMEIRA
- AR COMPRIMIDO
- OXIGÊNIO
- VACUO CLÍNICO
- FOCO MÓVEL DE PAREDE
- PONTO DE AR-CONDICIONADO SPLIT, H=2,30m

CCTO'S	TOMADAS		POTÊNCIA (W)	FIO (mm²)	DISJ. (A)
	UNIV.	3P+T			
	100W	600W			
01	14	01	2.000	2.5	10
02	06		600	2.5	05
03	09		900	2.5	05
04					
05					
06					
TOTAL			3.500	4.0	15

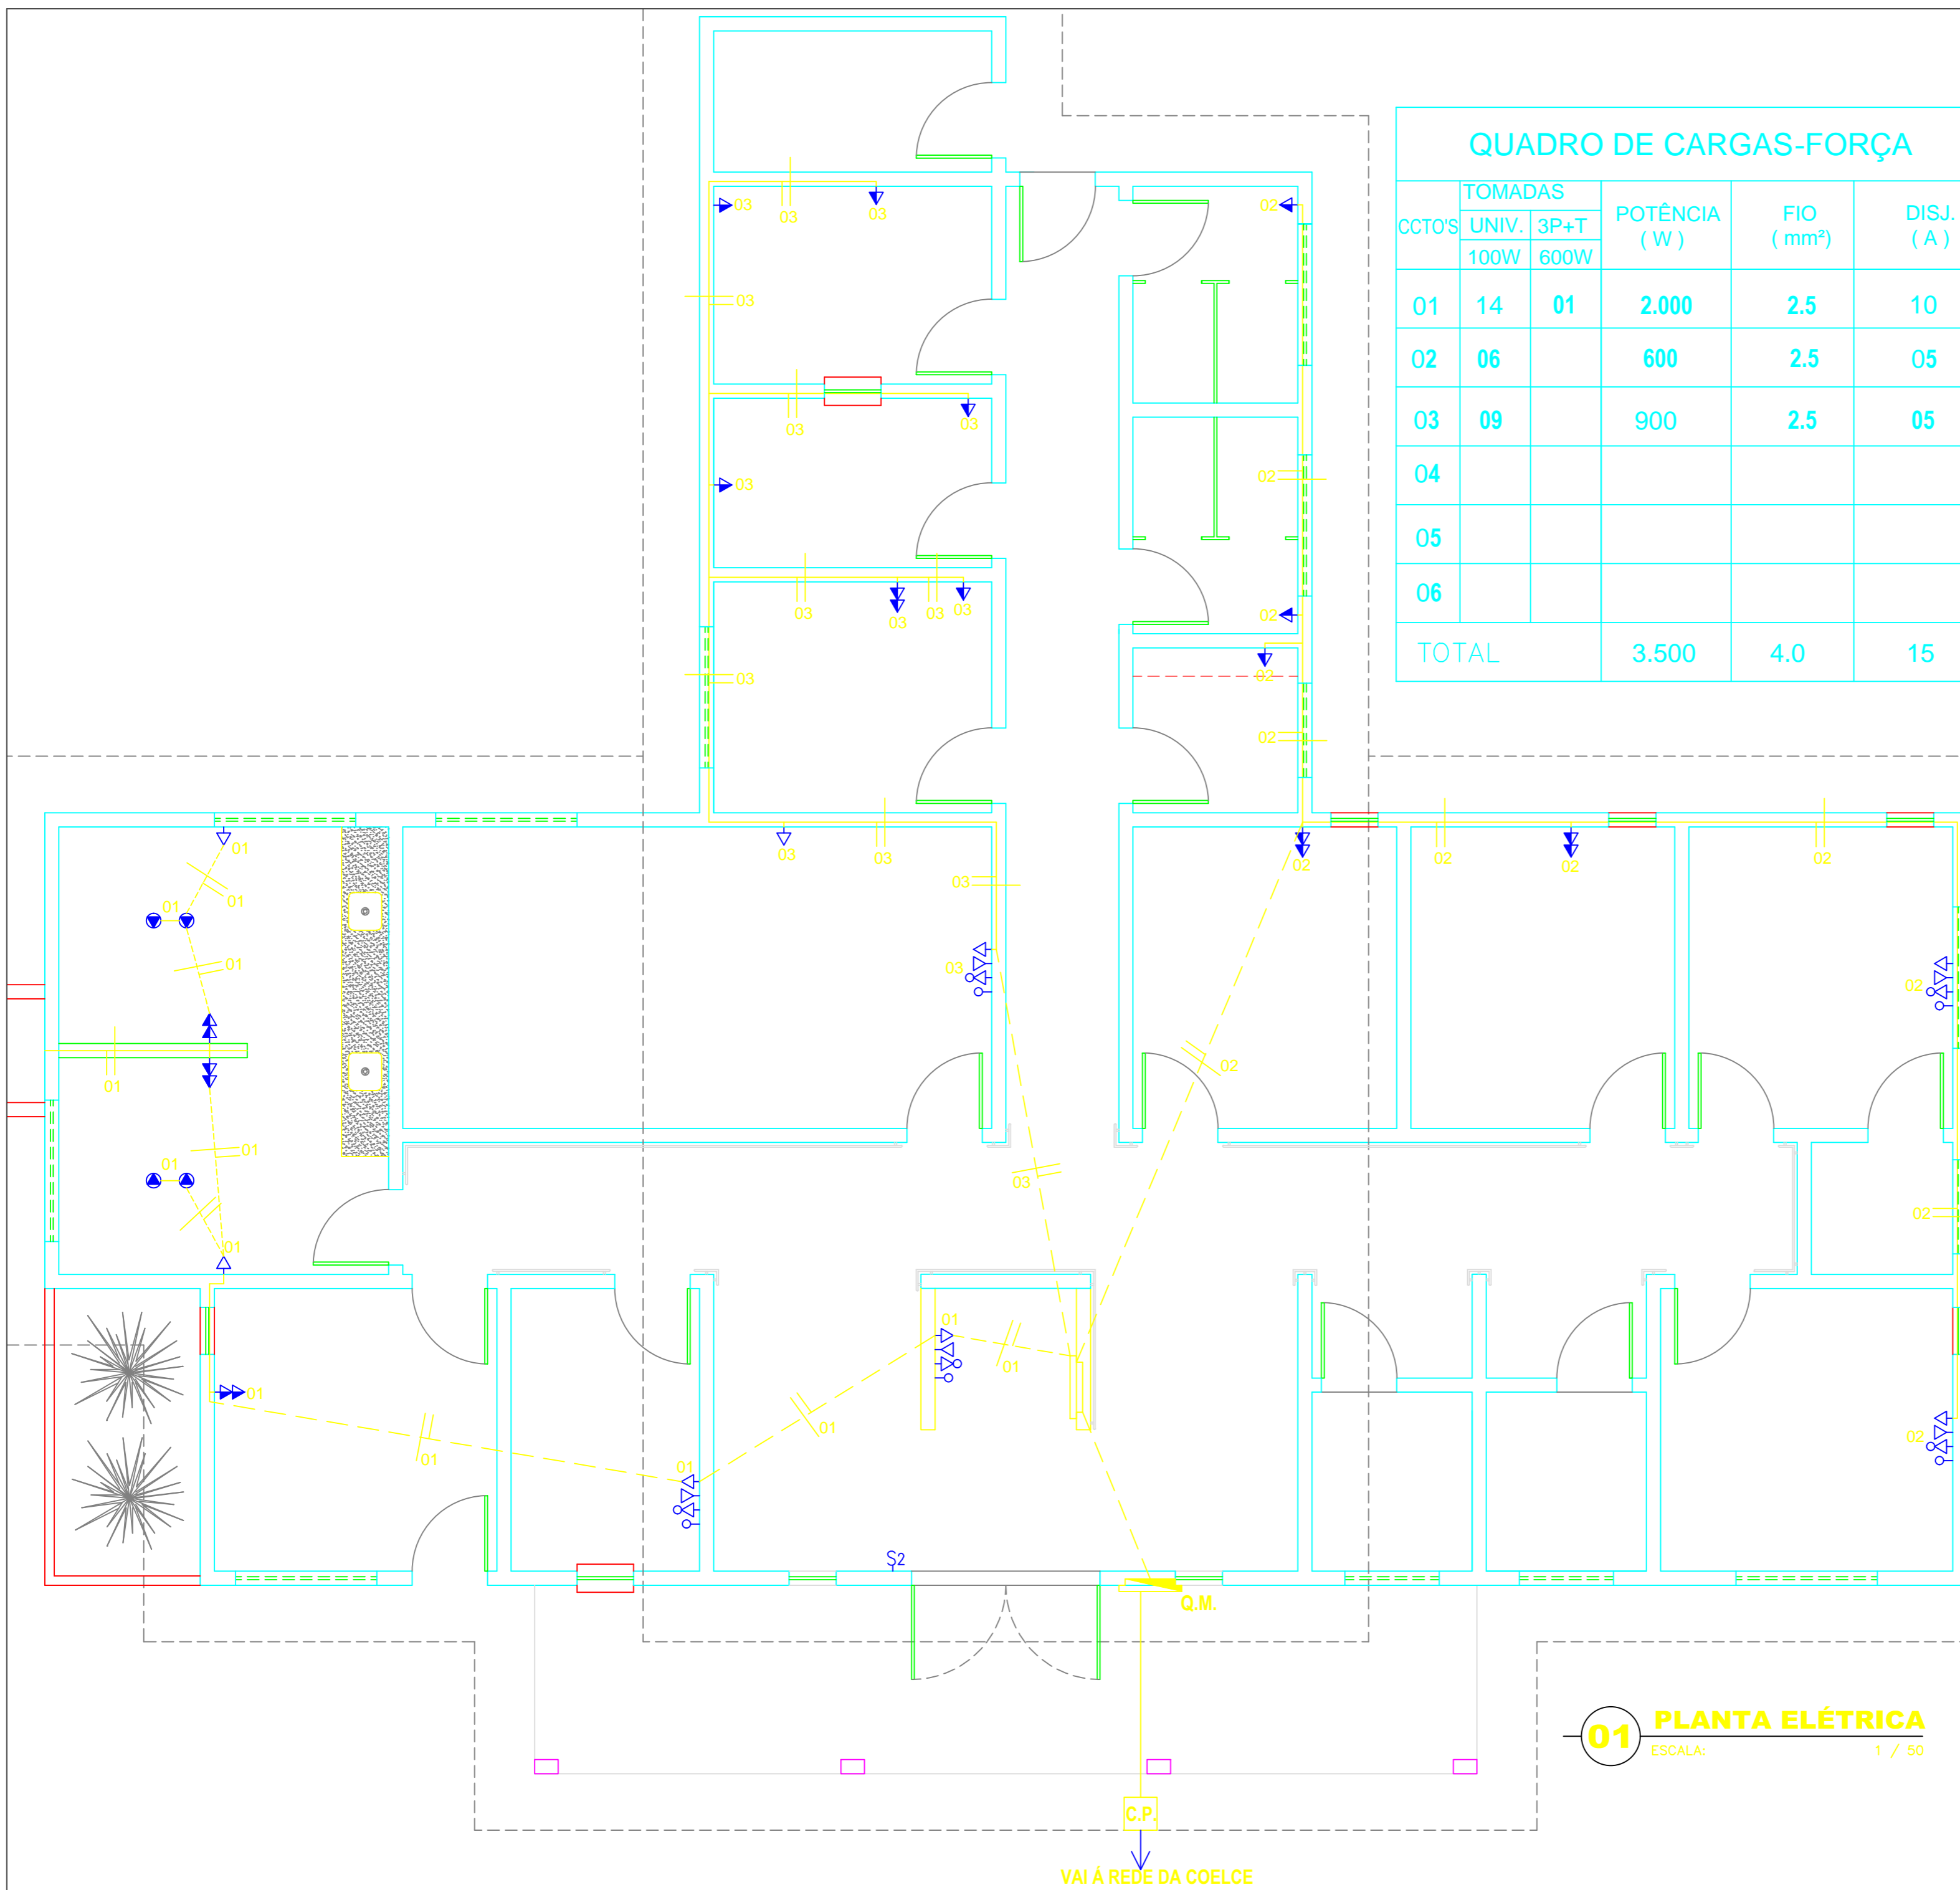

01 PLANTA ELÉTRICA
 ESCALA: 1 / 50

CREA	PREFEITURA MUNICIPAL		
CREA	SAÚDE		
ARQUITETO	INSTALAÇÕES		
CONSTRUÇÃO	PROPRIETÁRIO		
REVISÃO	DESCRIÇÃO	DATA	RESPONSÁVEL
OBRA PROJETO: POSTO DE SAÚDE			
DATA: NOV/2010	CONTEÚDO: PLANTA ELÉTRICA-FORÇA		
DESENHO: CAMILA DAYSE	LOCAL: Prefeitura de Potiretama.		
ESCALA: 1:50	ÁREA TOTAL: 211,65 m²	PRANCHA: 02	
RESERVA DE PROPRIEDADE INTELECTUAL			

A PROPRIEDADE INTELECTUAL DO PRESENTE PROJETO É RESERVADA AO SEUS AUTORES, DE ACORDO COM A LEGISLAÇÃO PERTINENTE. O USO DESTA PROJETO OU DE QUALQUER DE SEUS ELEMENTOS, QUE NÃO FORAM OS DETERMINADOS, SERÃO CONSIDERADOS COMO APROPRIAÇÃO ILÍCITA E SERÃO APLICADAS AS LEIS QUE DEFENDEM DITOS DIREITOS A TODOS OS EFEITOS